

Agenzia delle Entrate
CATASTO FABBRICATI
Ufficio provinciale di
Rimini

Dichiarazione protocollo n. RN0015491 del 09/03/2020
Comune di Cattolica
Via Ludwig Van Beethoven civ. SNC

Identificativi Catastali:
Sezione:
Foglio: 7
Particella: 2230
Subalterno: 1


Compilata da:
Lucarini Emanuele
Iscritto all'albo:
Geometri
Prov. Rimini N. 1264

Planimetria in atti
Scheda

Ultima planimetria in atti

Data: 26/04/2022 - n. T34714 - Richiedente: NGLTMS87E05G479U
Totale schede: 4 - Formulario di acquisizione: A3(297x420) - Formato stampa richiesto: A4(210x297)

Scala 1: 200

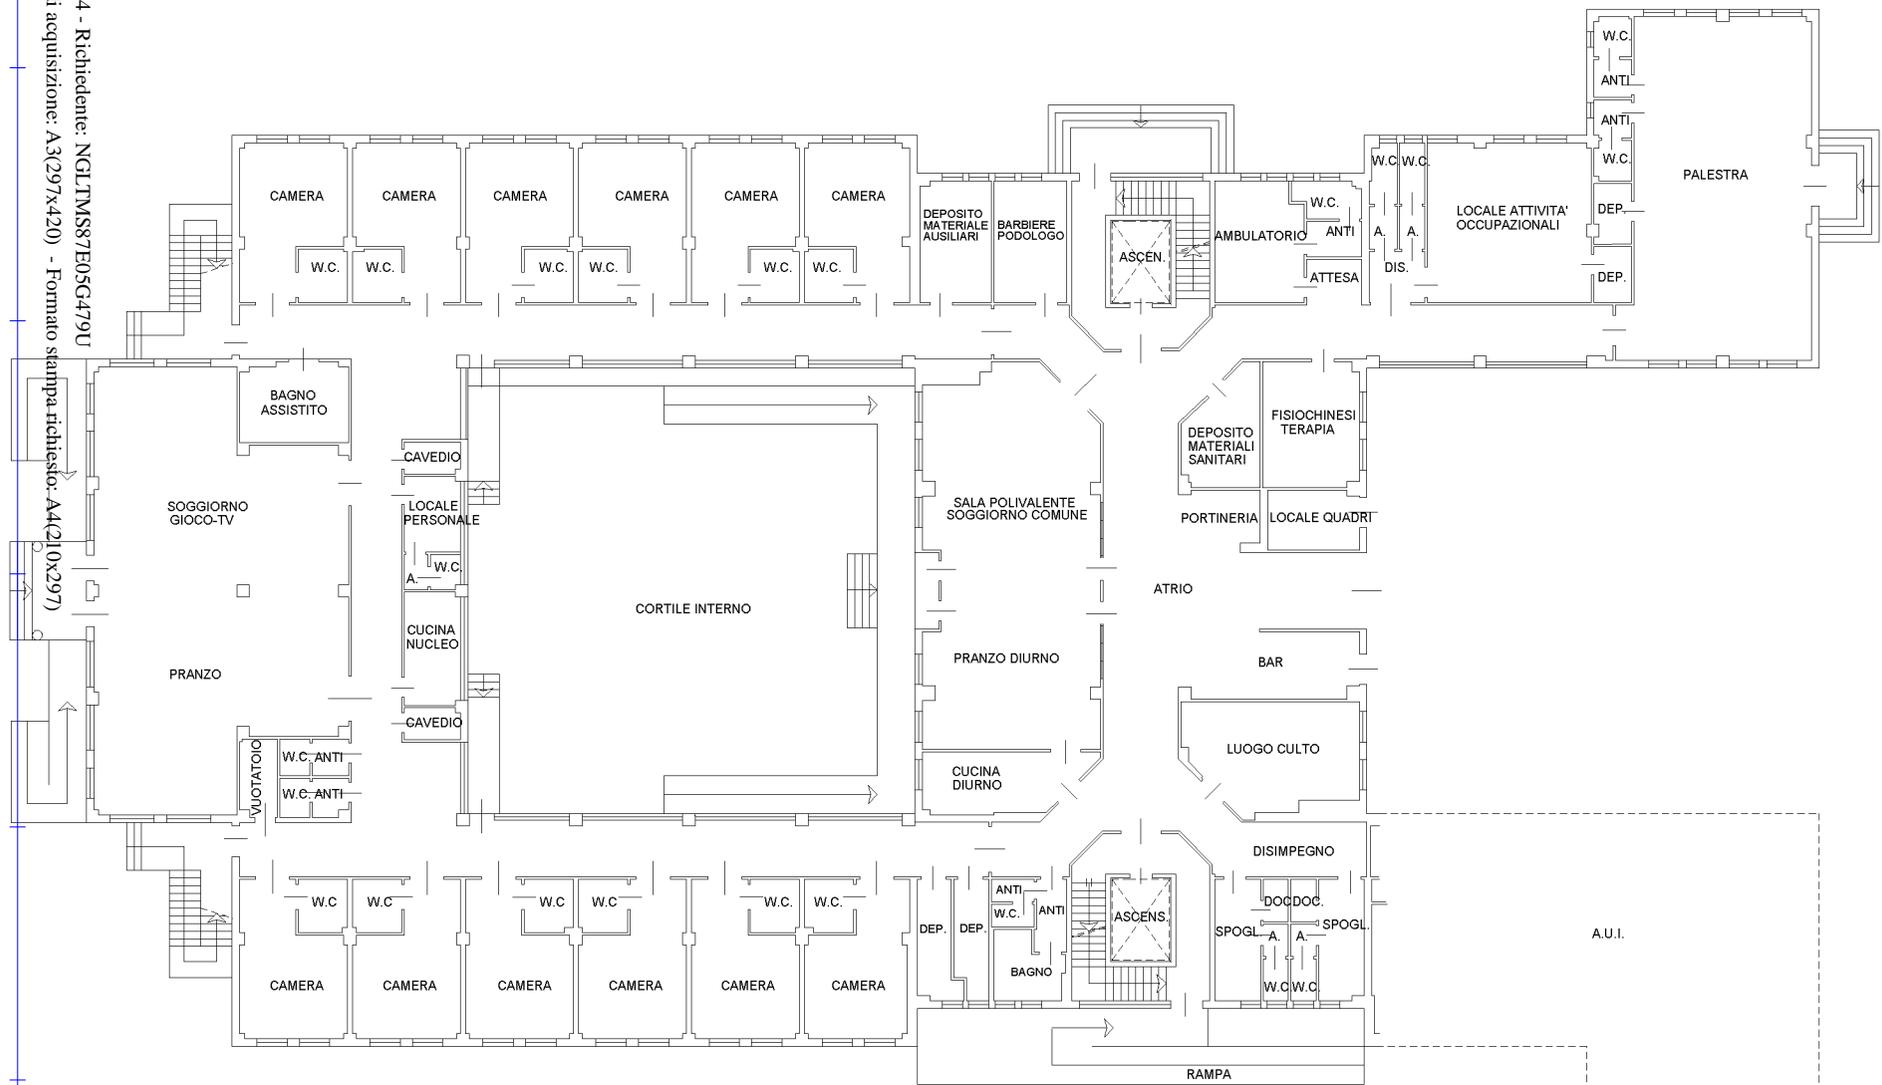

PIANO TERRA H ml. 3.00



Orientamento

10 metri

Agenzia delle Entrate
CATASTO FABBRICATI
Ufficio provinciale di
Rimini

Dichiarazione protocollo n. RN0015491 del 09/03/2020
Comune di **Cattolica**
Via Ludwig Van Beethoven civ. **SNC**

Identificativi Catastali:
Sezione:
Foglio: **7**
Particella: **2230**
Subalterno: **1**

Compilata da:
Lucarini Emanuele
Iscritto all'albo:
Geometri
Prov. **Rimini** N. **1264**

Planimetria in atti
Scala: 1:200

Ultima planimetria in atti
Data: 26/04/2022 - n. T34714 - Richiedente: NGLTMS87E05G479U
Totale schede: 4 - Dominio di acquisizione: A3(297x420) - Formato stampa richiesto: A4(210x297) BA



PIANO PRIMO H ml. 3.00



Orientamento

10 metri

Agenzia delle Entrate
CATASTO FABBRICATI
Ufficio provinciale di
Rimini

Dichiarazione protocollo n. RN0015491 del 09/03/2020
Comune di Cattolica
Via Ludwig Van Beethoven civ. SNC

Identificativi Catastali:
Sezione:
Foglio: 7
Particella: 2230
Subalterno: 1


Compilata da:
Lucarini Emanuele
Iscritto all'albo:
Geometri
Prov. Rimini N. 1264

Planimetria in scala 1:200
scheda

Ultima planimetria in atto n. T34714 - Richiedente: NGLTMS87E05G479U
Totale schede: 4 - Formulario di acquisizione: A3(297x420) - Formato stampa richiesto: A4(210x297)



PIANO SOTTOSTRADA 1
H ml. 3.00

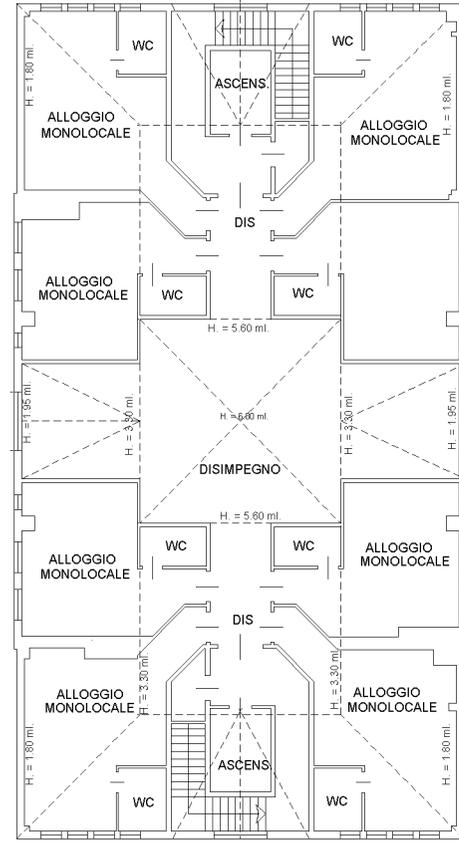

PIANO SECONDO



Nord
Orientamento

10 metri

Dichiarazione protocollo n. RN0015491 del 09/03/2020

Agenzia delle Entrate
CATASTO FABBRICATI
Ufficio Provinciale di
Rimini

Comune di **Cattolica**
Via Ludwig Van Beethoven

civ. SNC

Identificativi Catastali:

Sezione: 7
Foglio: 7
Particella: 2230
Subalterno: 1

Compilata da:
Lucarini Emanuele


Iscritto all'Albo:
Geometri

Prov. **Rimini**


N. **1264**

Planimetria

Scheda n. **4** scala 1: **200**

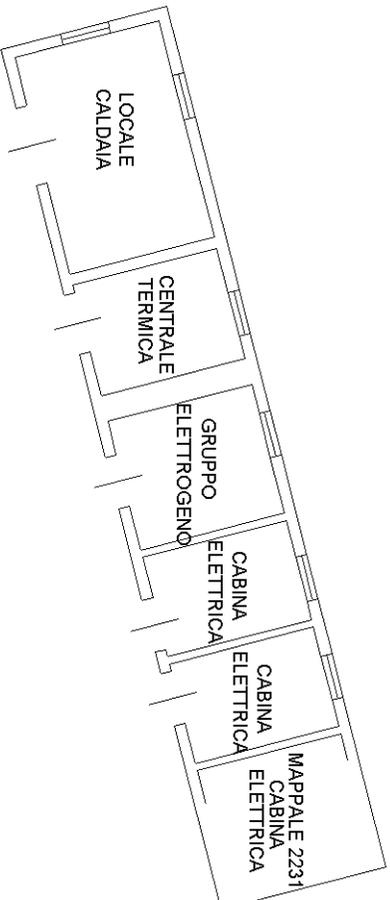

PIANO TERRA H ml. 2.80
(VANO TECNICO IMPIANTI)

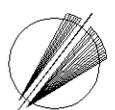

Nord

Orientamento