



PIANO SEMINTERRATO - mq. 1660 circa

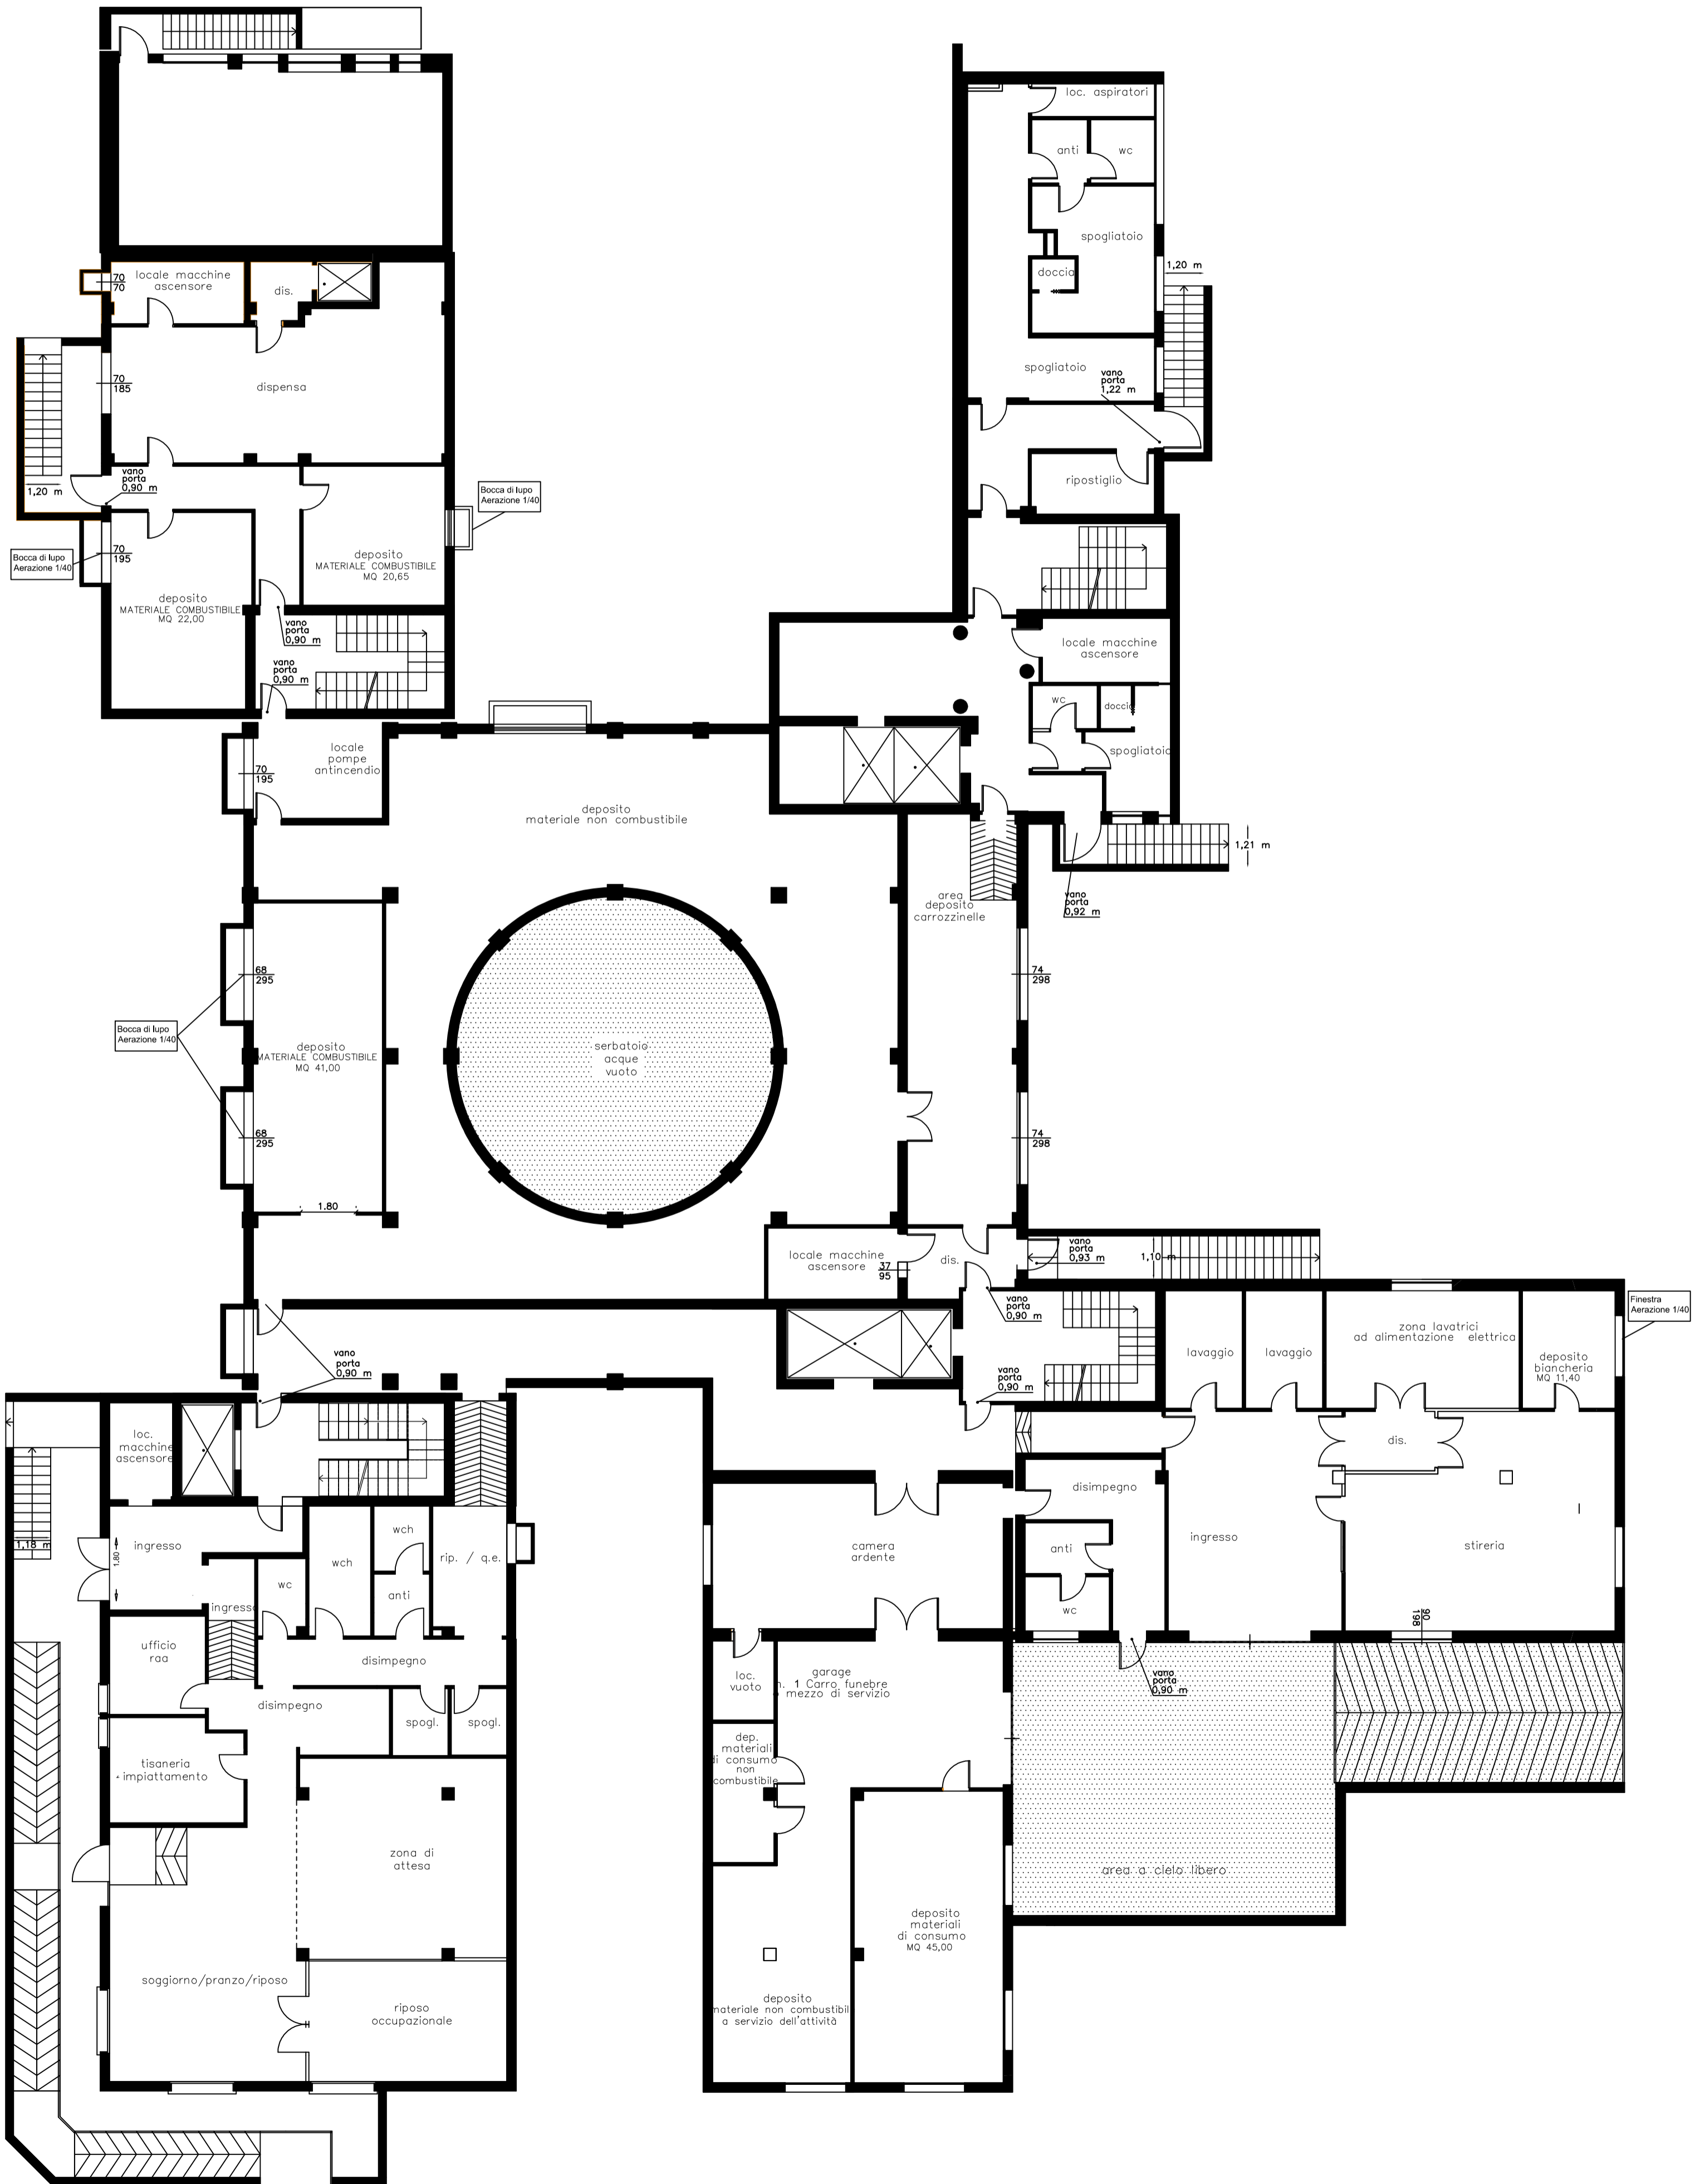

PIANO TERRA - mq. 2088 circa

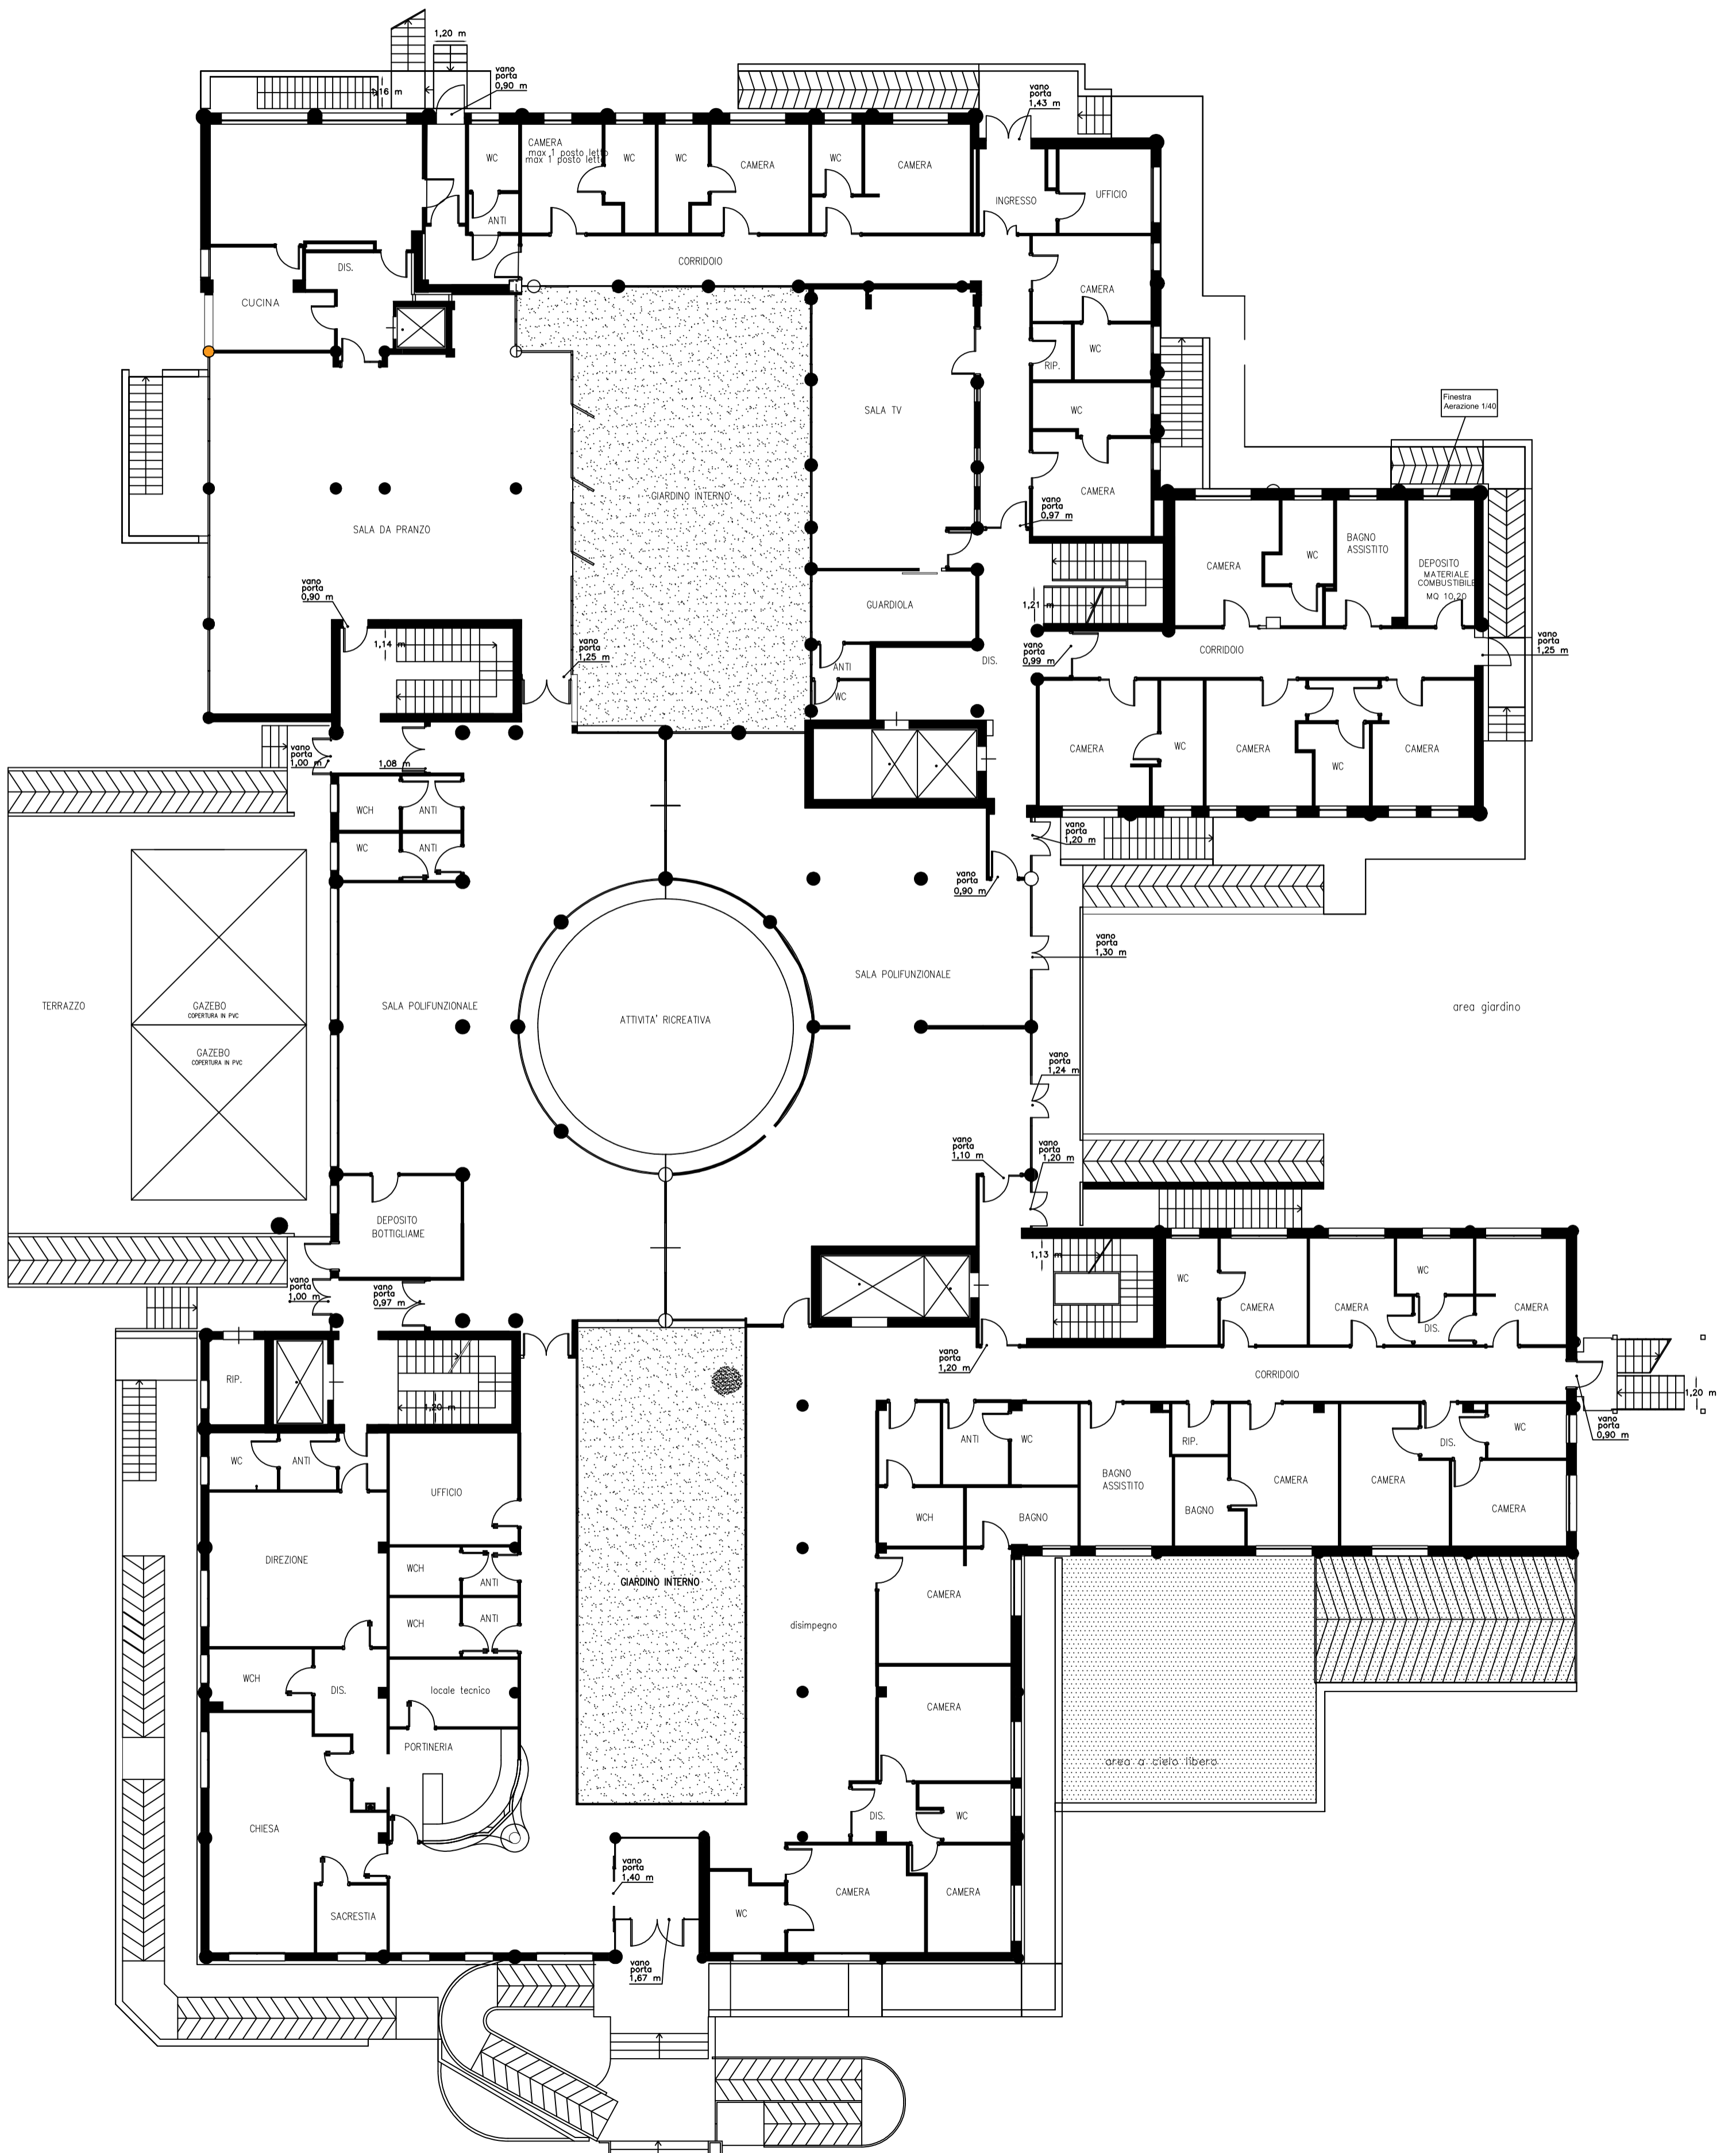

PIANO COPERTURA - mq 95,00

