



**PIANTA PIANO INTERRATO**

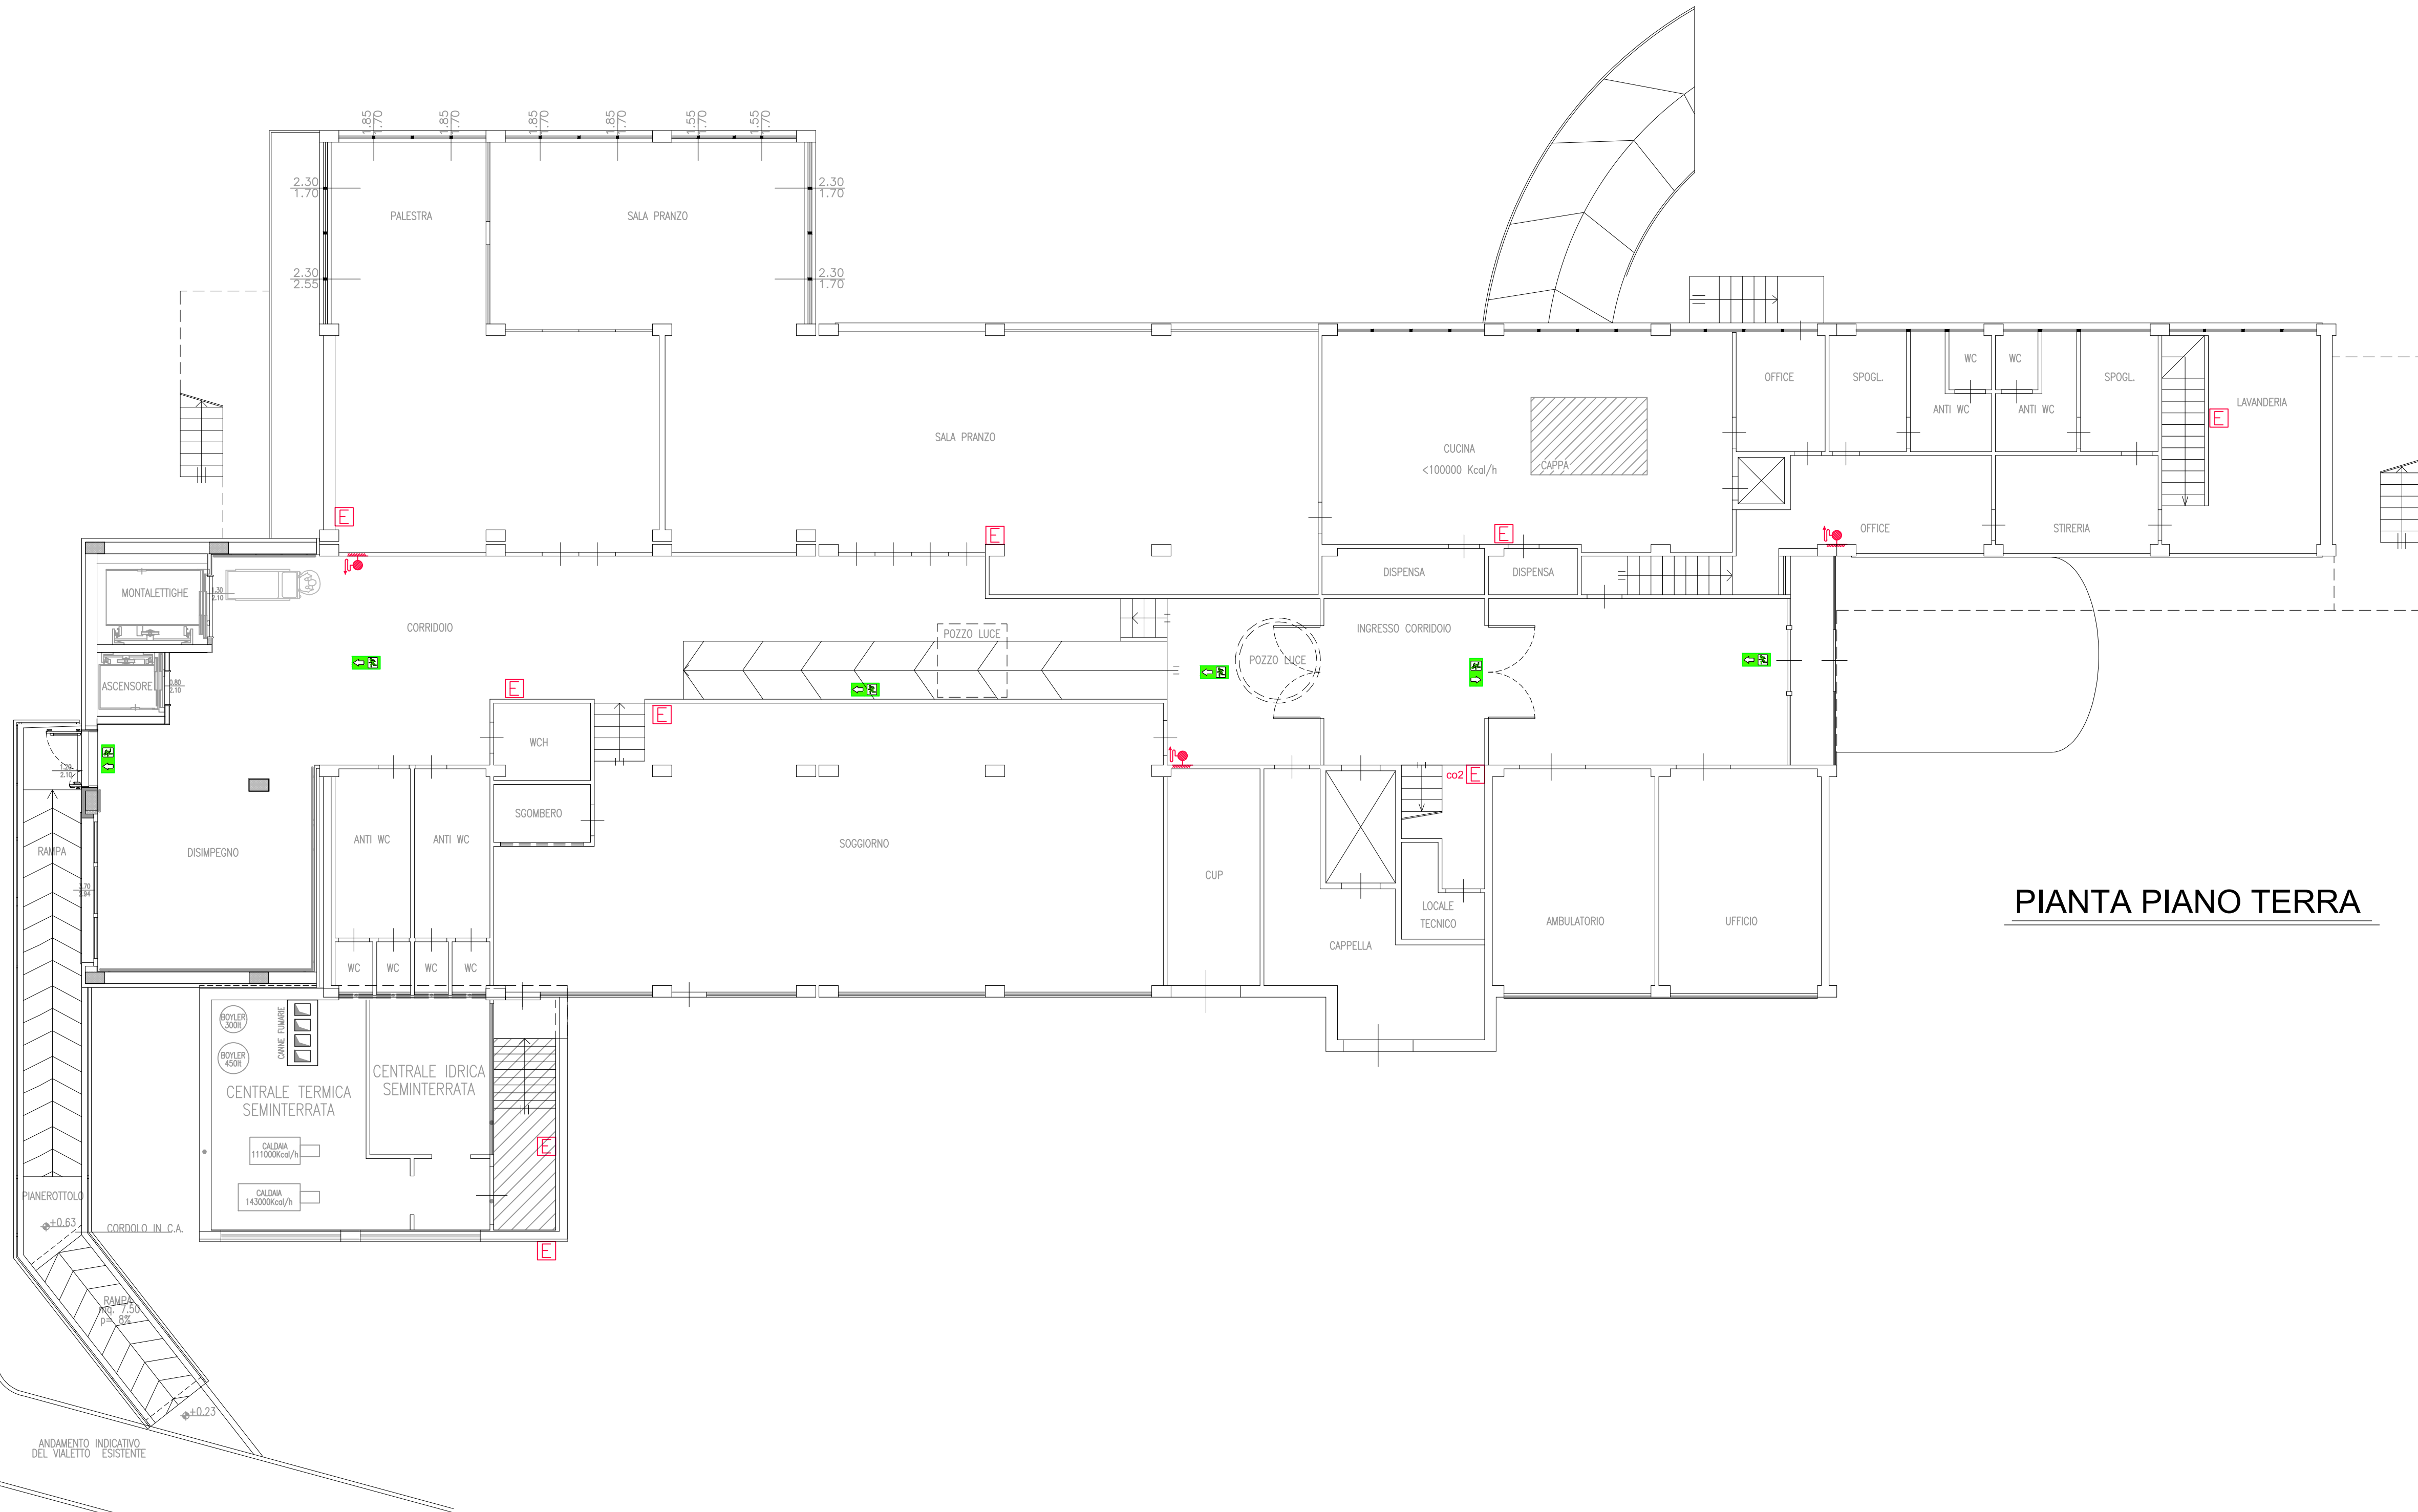

## PIANTA PIANO TERRA

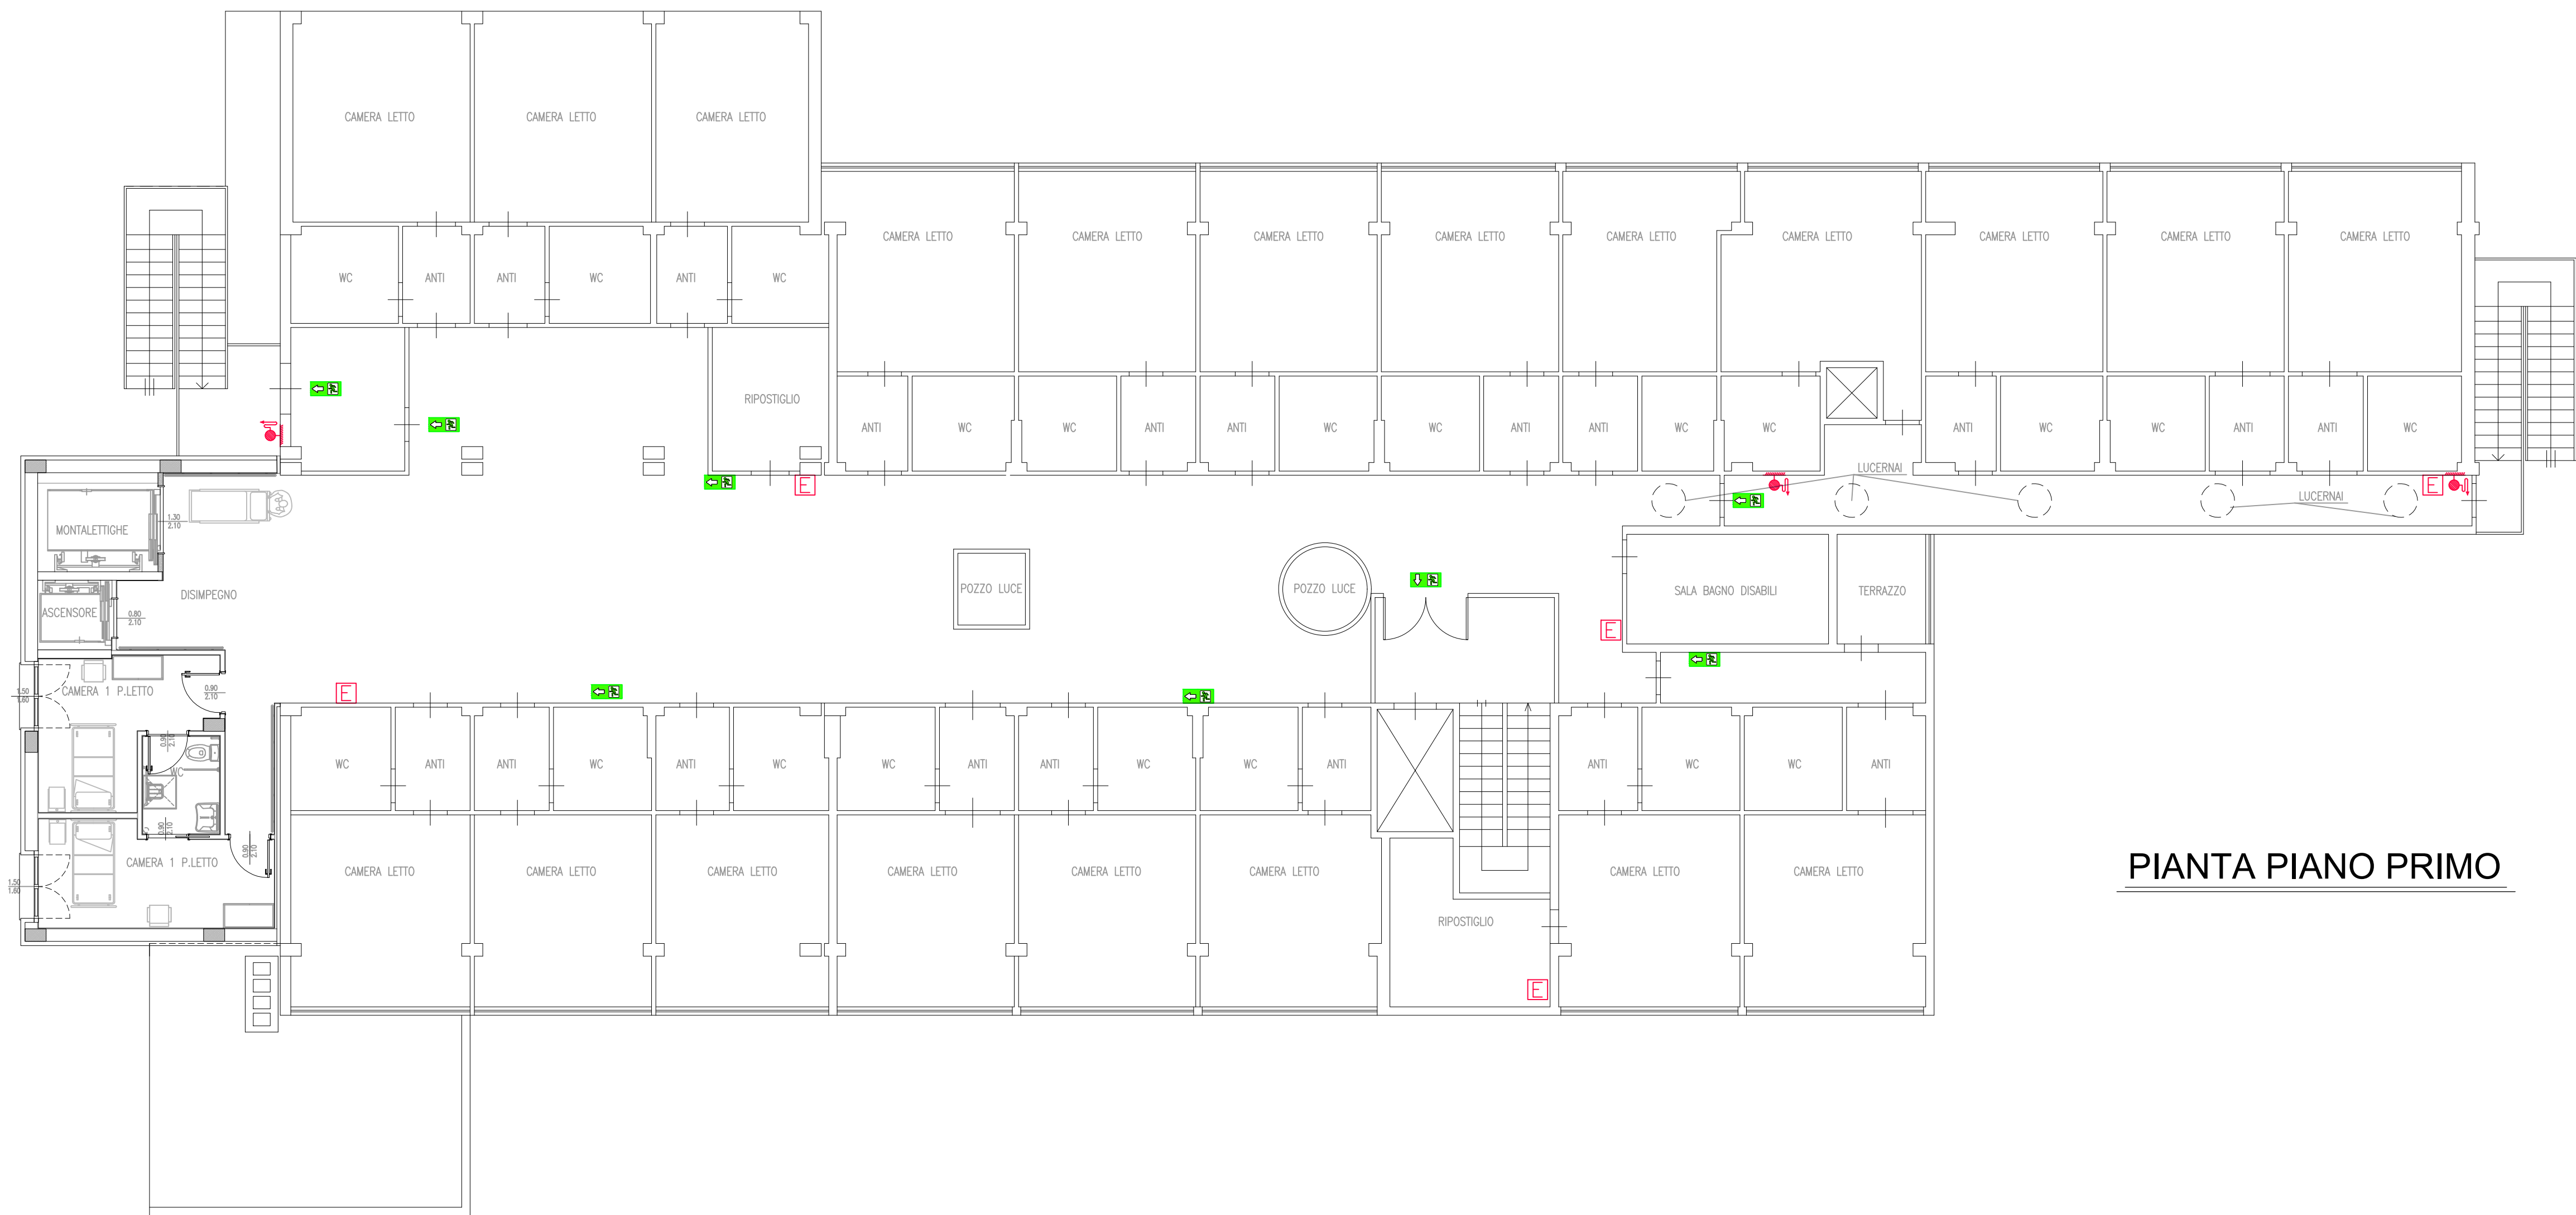

**PIANTA PIANO PRIMO**